
Landkreis: Schwarzwald-Baar-Kreis

Stadt/Gemeinde: Tuningen Bauvorhaben Hakan EROL

Abstandsflächenplan

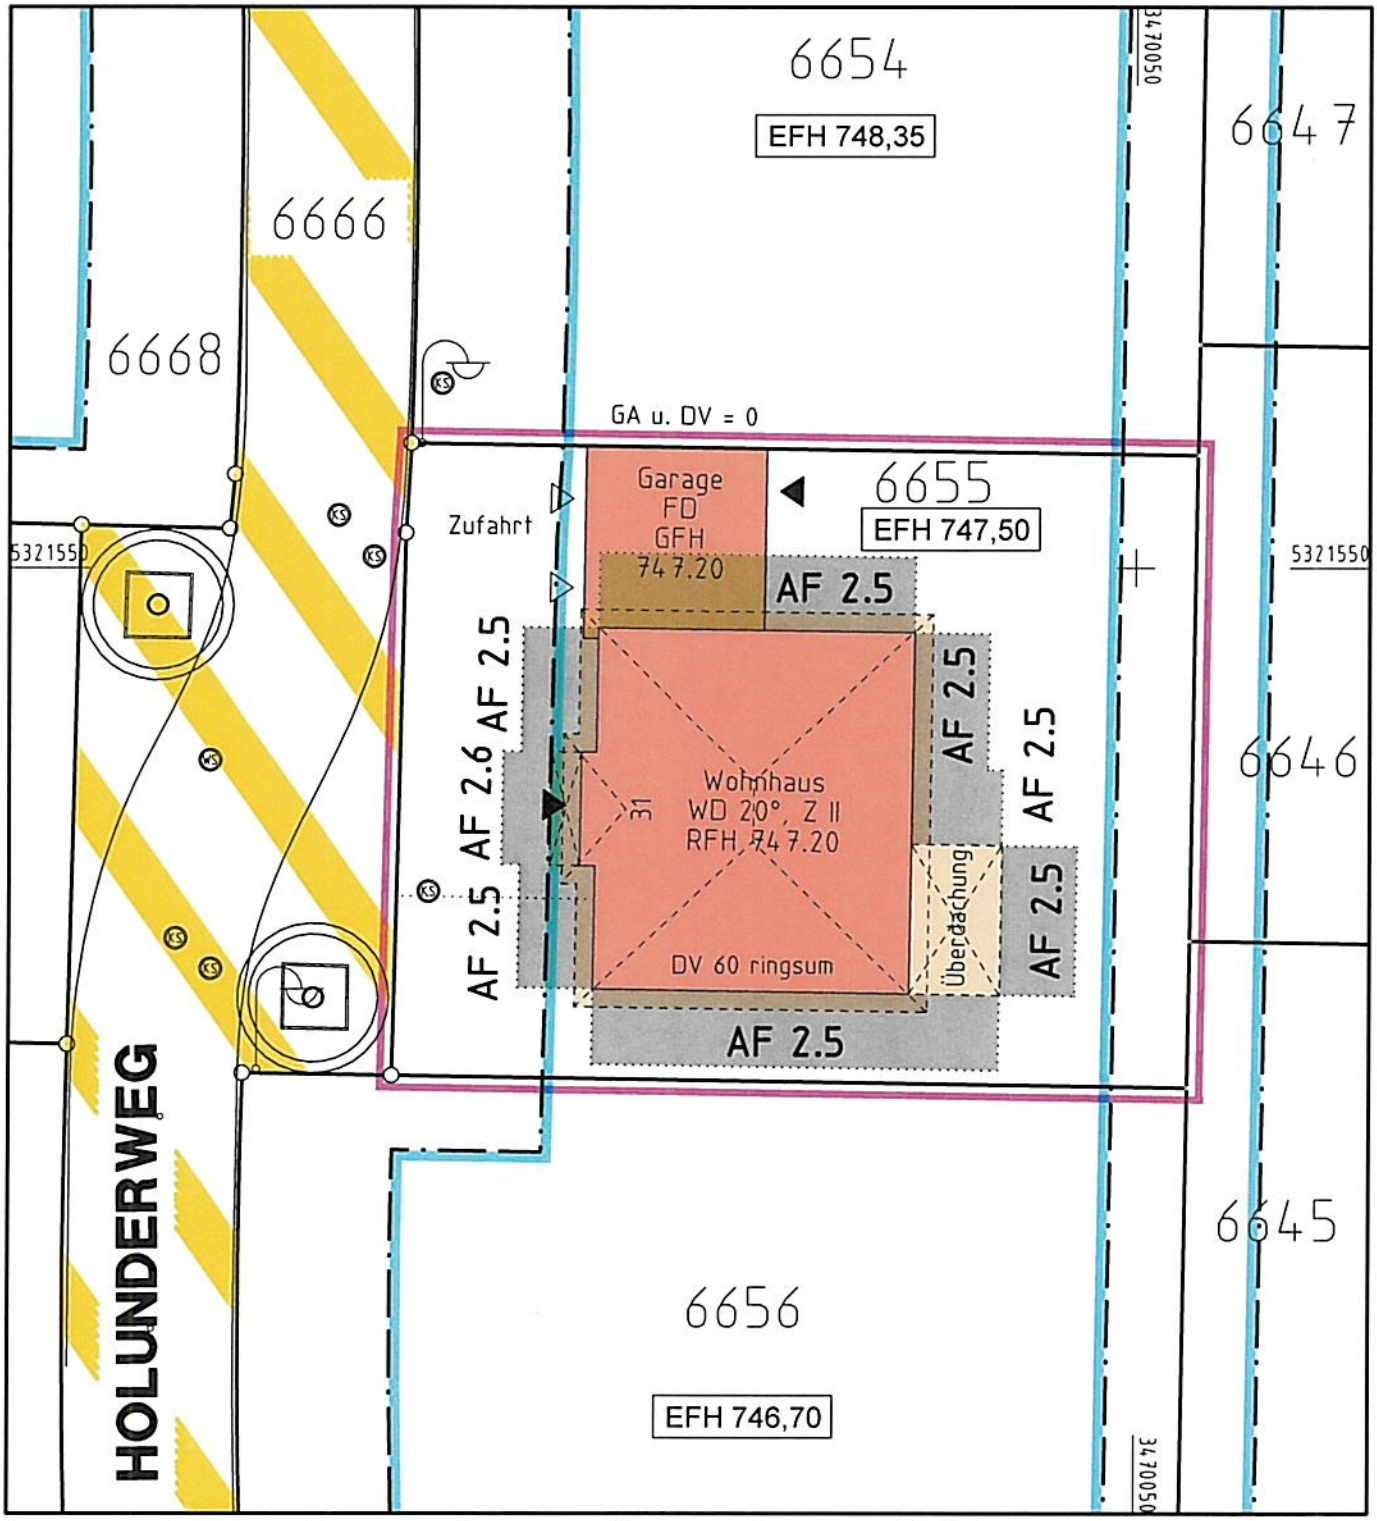

5 0 5 10 15 20 25 Meter

Maßstab 1:250

Auszug aus dem Liegenschaftskataster und Einzeichnungen nach §4 LBOVVO.

Eventuell vorhandene unterirdische Versorgungsleitungen, Stollen, Tanks und dergleichen sind im Lageplan nicht dargestellt.

Höhen im NEUEN SYSTEM

DATUM:
11.01.2021

Vermessungsbüro
UTTENWEILER
Dipl.-Ing. (FH) Karl Uttenweiler
Vermessungsingenieur
Dipl.-Ing. (FH) Anja Uttenweiler
Öffentlich bestellte Vermessungsingenieurin
Isinger Straße 12, 72336 Balingen
Telefon 07433/26089-0
info@vermessungsbuero-uttenweiler.de

Tuningen neu / Erol05.PLT