


EINFAMILIENHAUS ALS REIHENHAUS

BAUHERR: MARKGRAF

KELLERGEOSCHÜSS

M: 1:50

HEIßWASSER IN WASSER

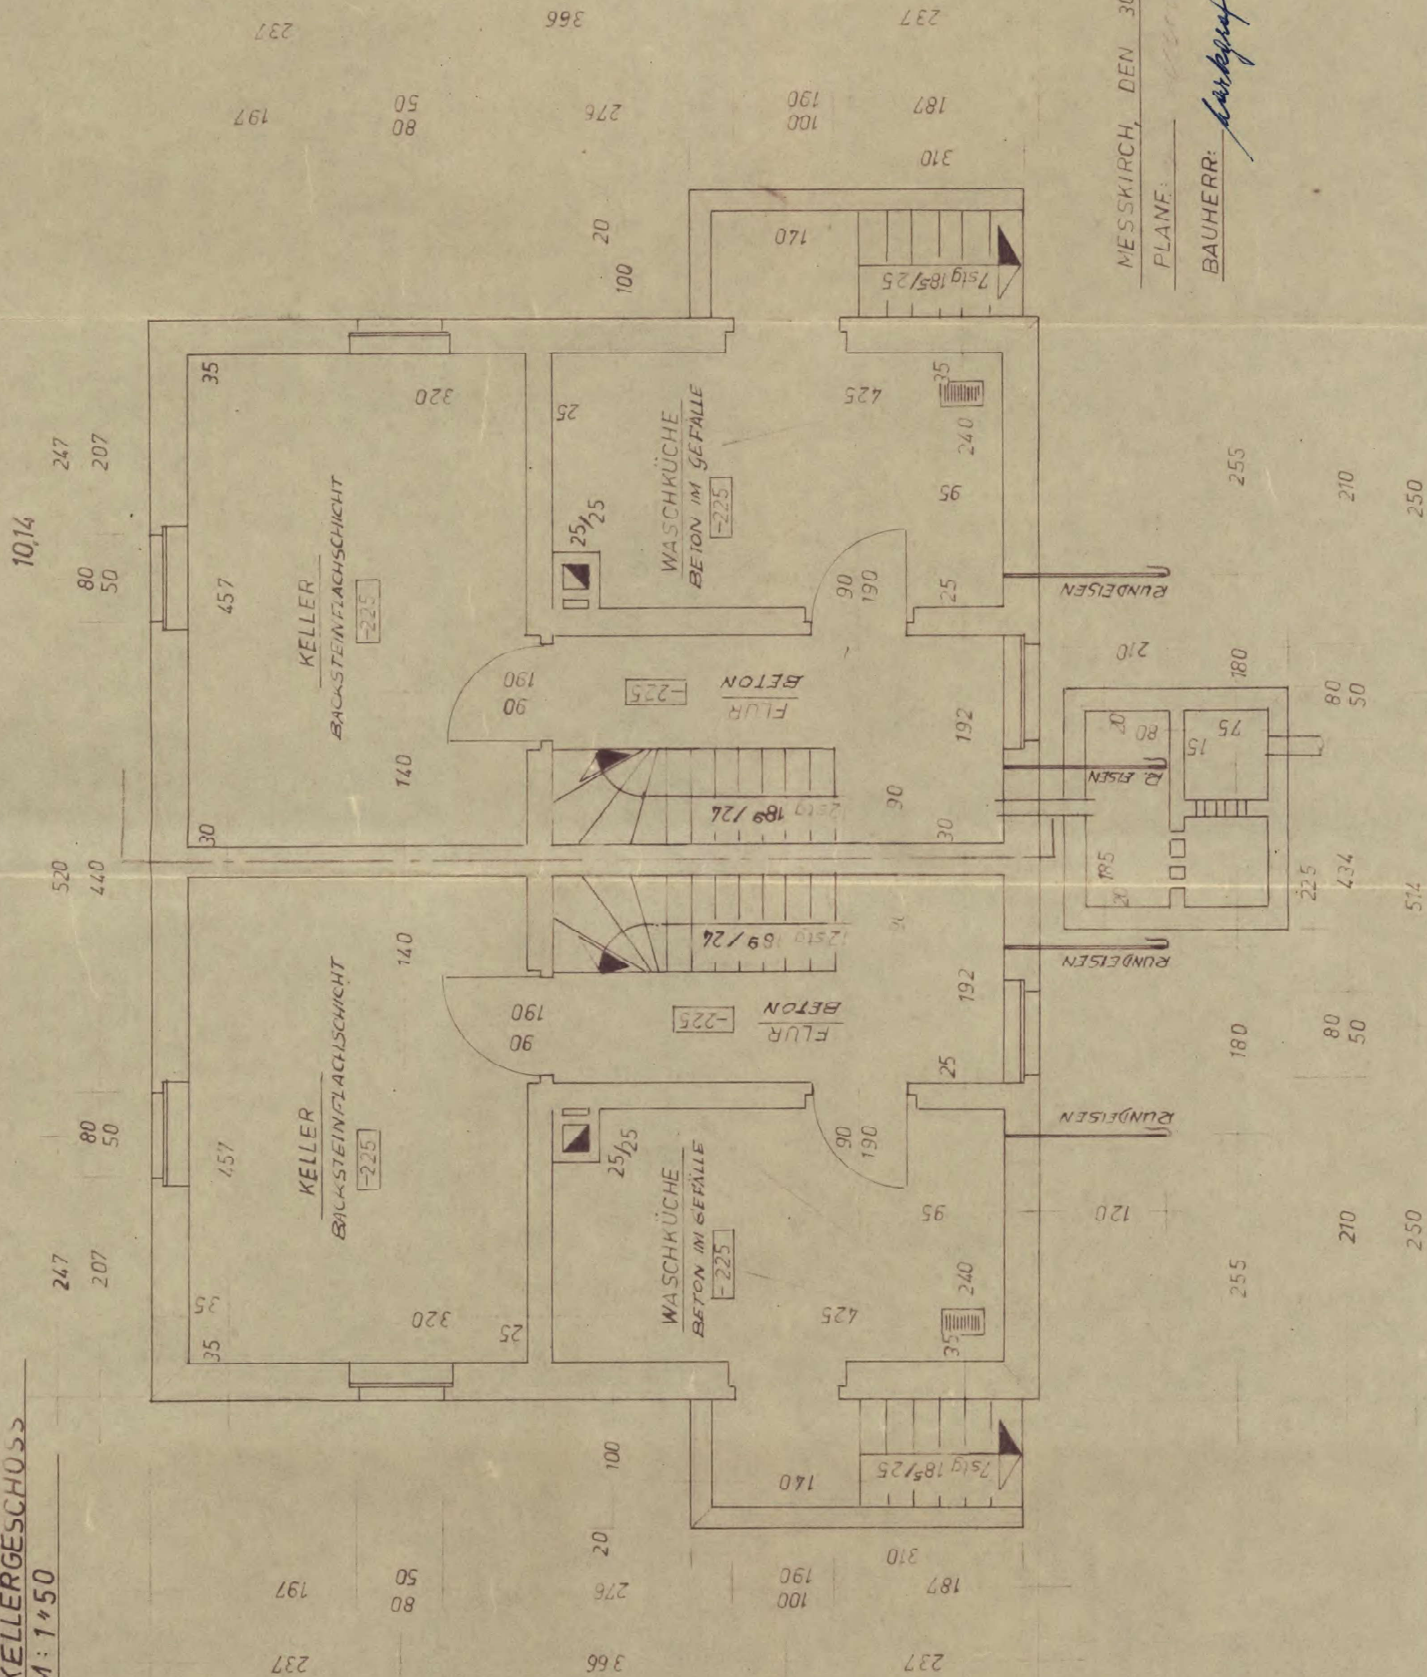

MESSKIRCH, DEN 30. MAI 1956

PLANE:

BAUHERR: *Markgraf*