
# Grundriss Erdgeschoss

Schnitt A - A, M 1:100

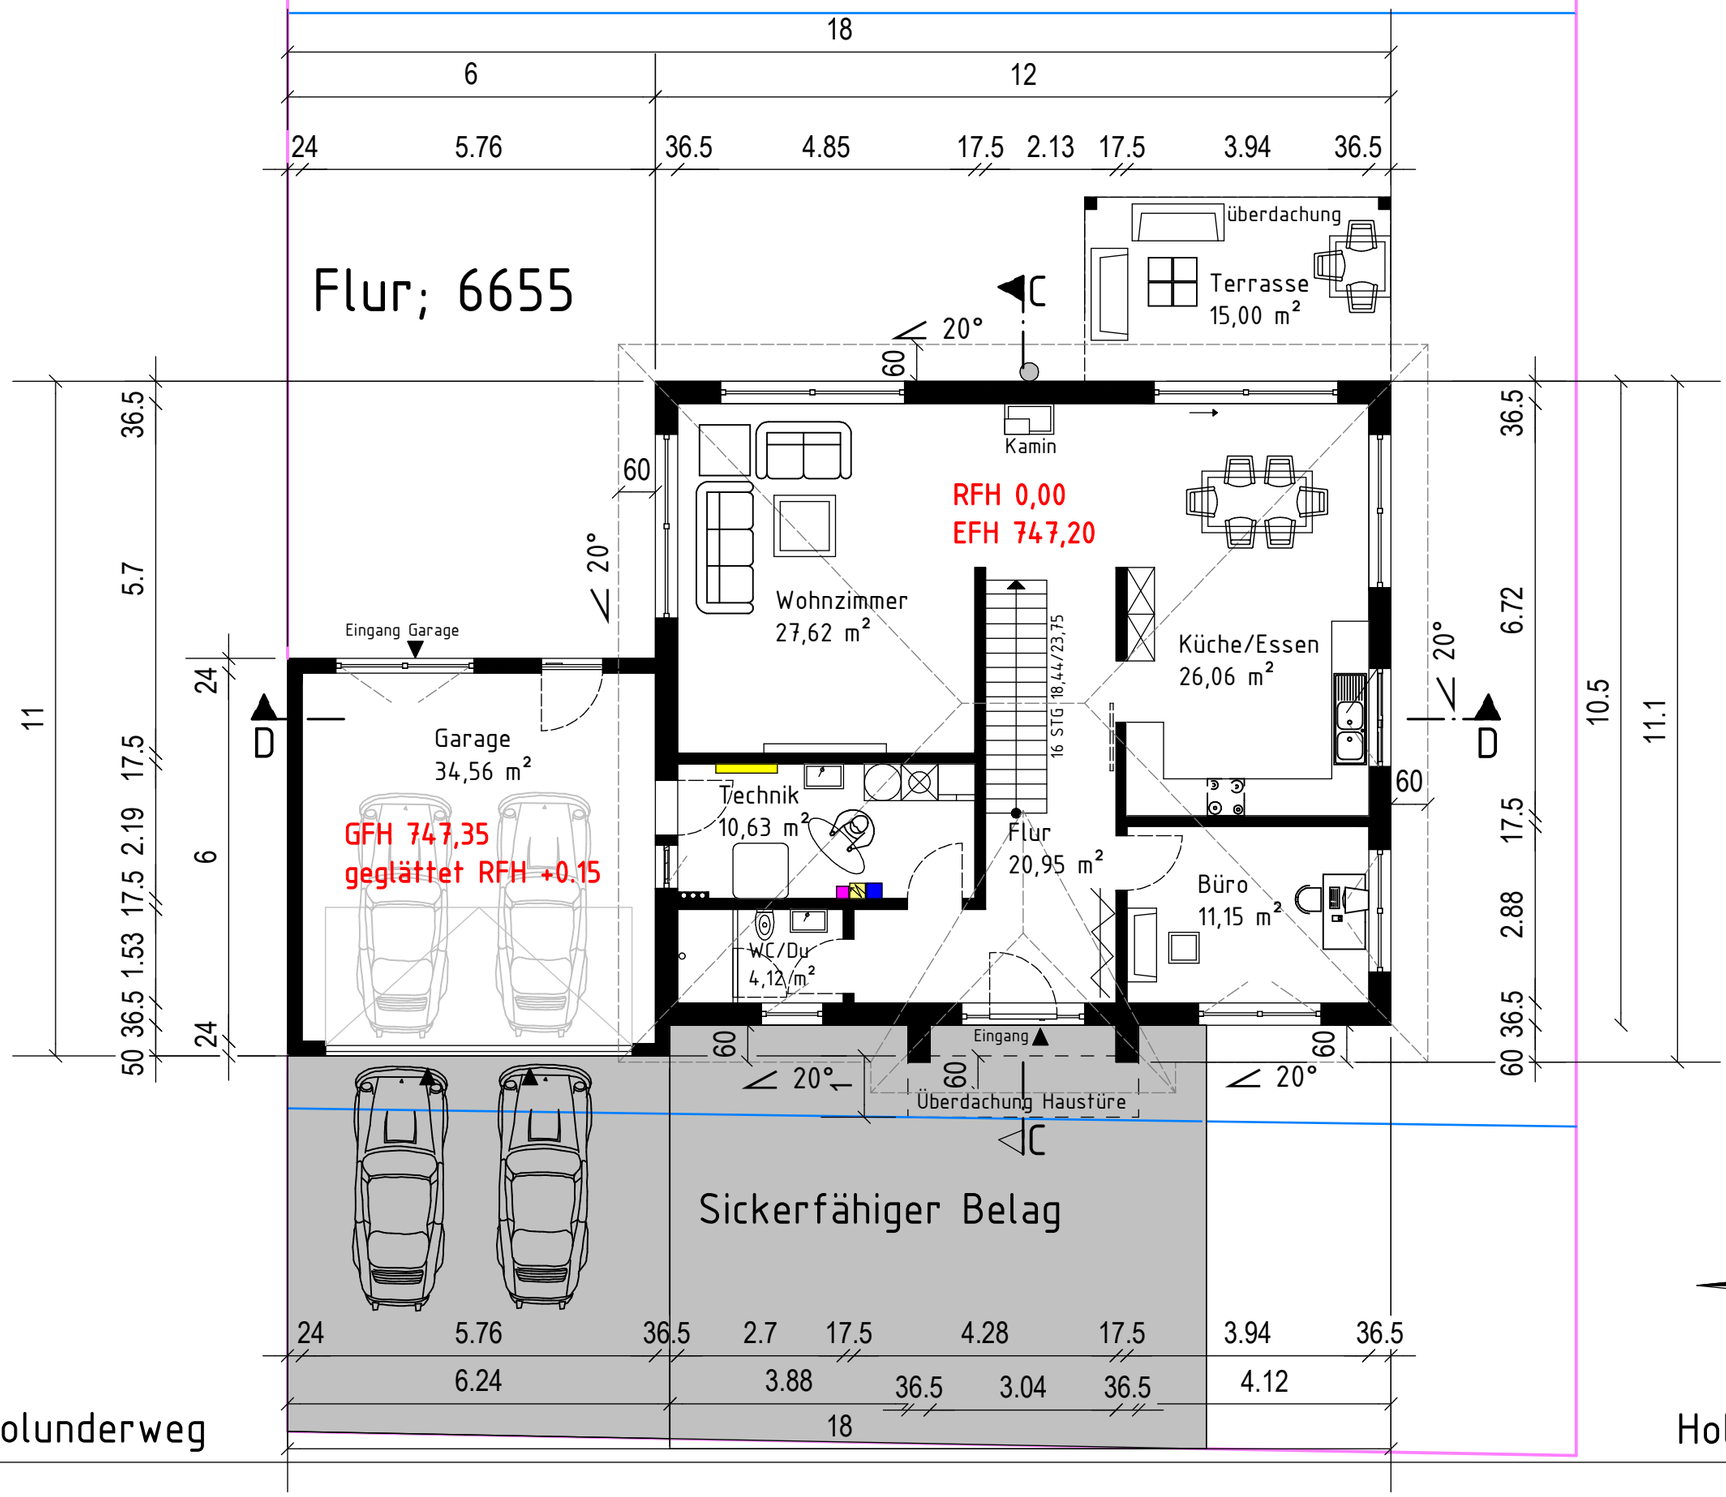






**bau**ART planungsbüro für architektur und baustatik

www.bauart-bauplanung.de
info@bauart-bauplanung.de

ansprechpartner:
bauArt Planungsbüro
Schloßstraße 17 mobil: 01511/7247513
72359 Dotternhausen home: 07427/4660325


bauvorhaben:
Neubau eines Einfamilienhauses mit Doppelgarage

Wohngebiet Ecktritt, Gemeinde Tuningen Holderweg

bauherr:
Hakan Erol
Gartenstraße 45
78532 Tuttlingen


| planname: | | | plan-nr: |
|---|---|---|---|
| Grundriss Erdgeschoss | | | 1 |
| datum: | maßstab: | zeichner: | Blatt A3 |
| 08.12.2020 | M. 1:100 | g.a | |

index:

# Grundriss Obergeschoss

Schnitt B - B, M 1:100

Flur; 6655

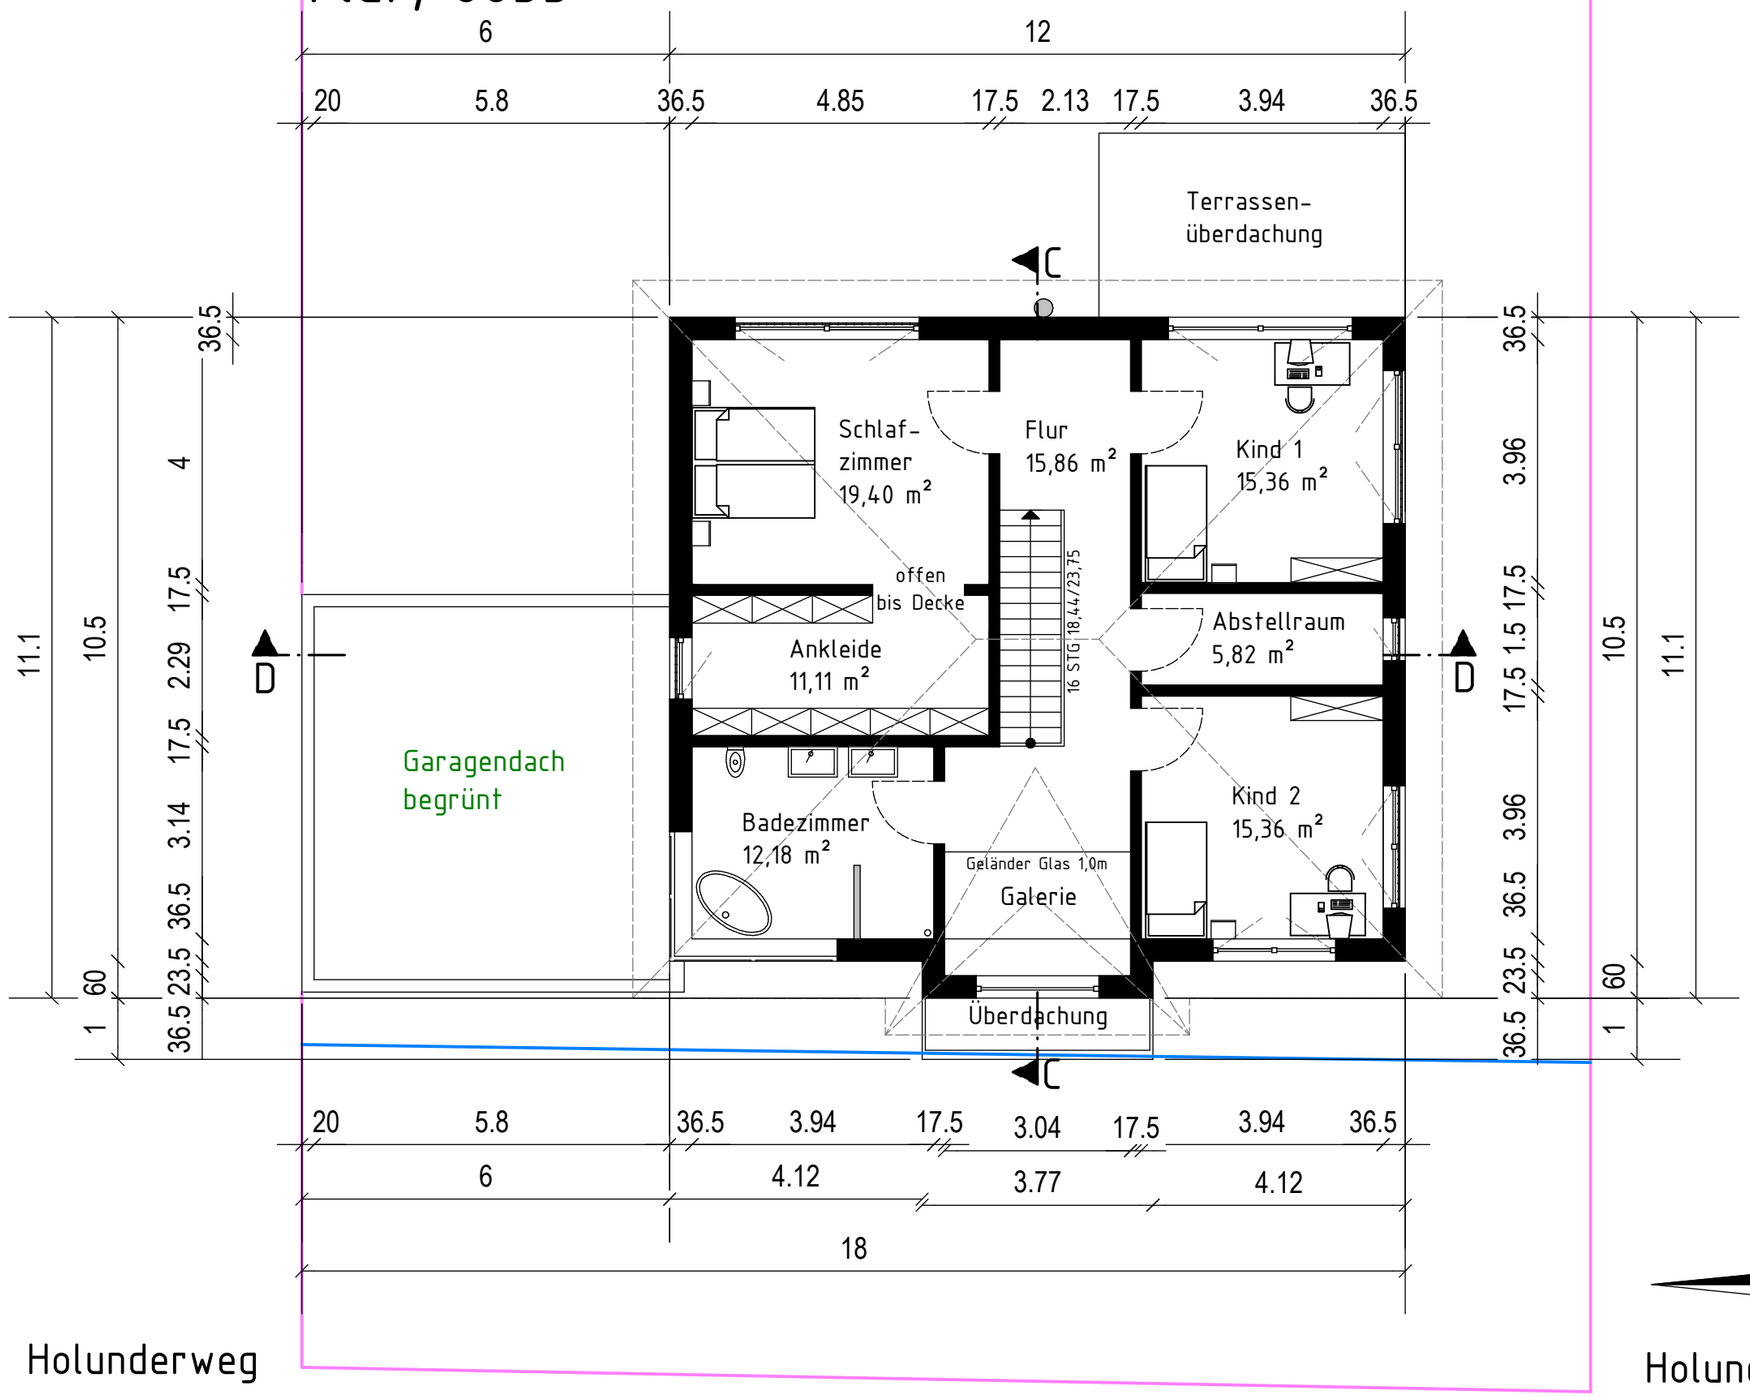





Holunderweg

Holunderweg

N


**bauART** planungsbüro für architektur und baustatik

www.bauart-bauplanung.de
info@bauart-bauplanung.de

ansprechpartner:
bauArt Planungsbüro
Schloßstraße 17 mobil: 01511/7247513
72359 Dotternhausen home: 07427/4660325


bauvorhaben:
Neubau eines Einfamilienhauses mit Doppelgarage
Wohngebiet Ecktritt, Gemeinde Tuningen
Holderweg


bauherr:
Hakan Erol
Gartenstraße 45
78532 Tuttlingen

| planname: | | | plan-nr: |
|---|---|---|---|
| Grundriss Obergeschoss | | | 2 |
| datum: 08.12.2020 | maßstab: M. 1:100 | zeichner: g.a | Blatt A3 |

index:


# Schnitt C - C

M. 1:100

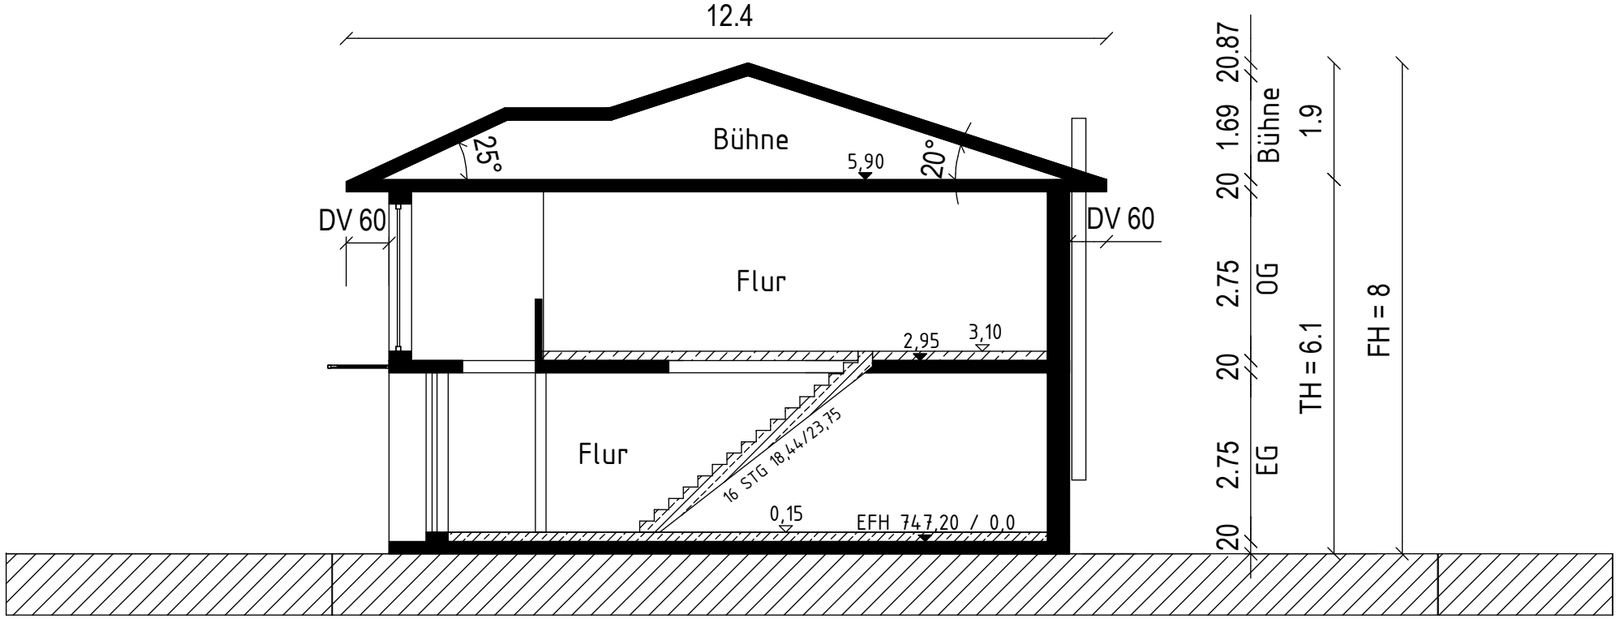


# Schnitt D - D

M. 1:100

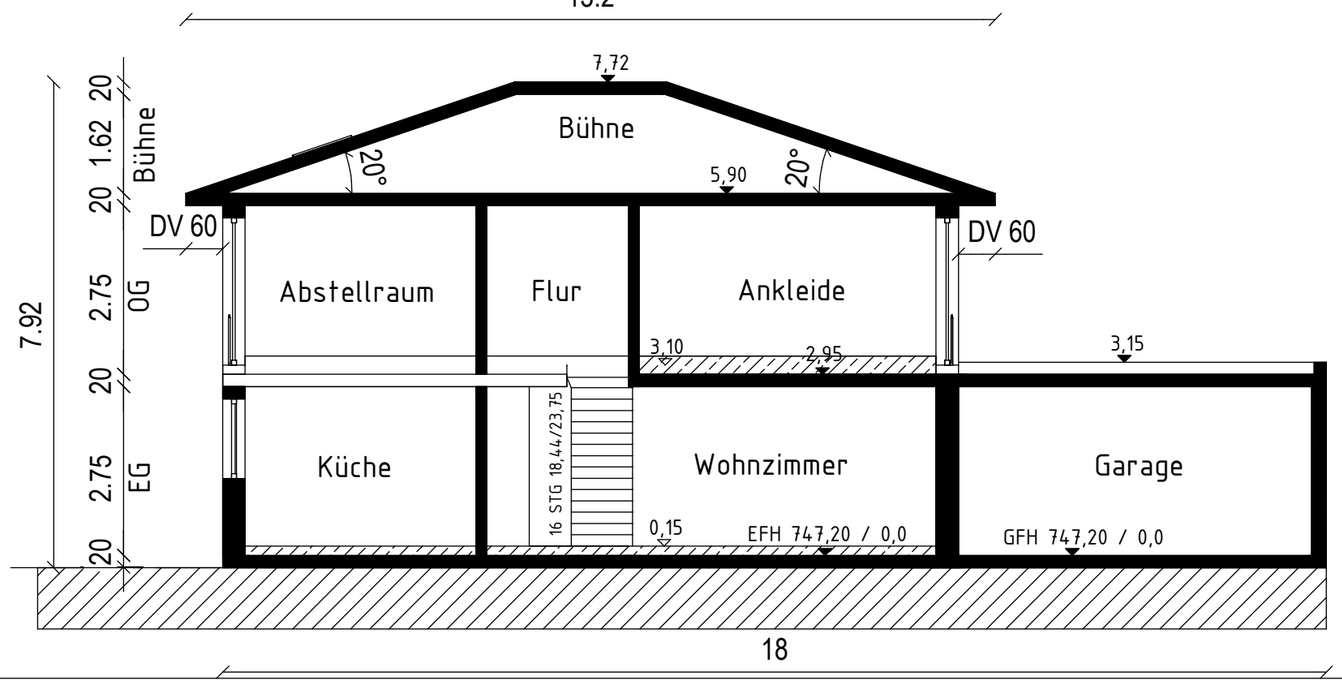



**bau**ART planungsbüro für architektur und baustatik

www.bauart-bauplanung.de
info@bauart-bauplanung.de

ansprechpartner:
bauArt Planungsbüro
Schloßstraße 17 mobil: 01511/7247513
72359 Dotternhausen home: 07427/4660325


bauvorhaben:
Neubau eines Einfamilienhauses
mit Doppelgarage
Wohngebiet Ecktritt, Gemeinde Tuningen
Holderweg

bauherr:
Hakan Erol
Gartenstraße 45
78532 Tuttlingen

| planname: | | | plan-nr: |
|---|---|---|---|
| Schnitt | | | 3 |
| datum: 08.12.2020 | maßstab: M. 1:100 | zeichner: g.a | Blatt A3 |

index:

# -Ostansicht-




# -Westansicht-




**bau**ART planungsbüro für
architektur und baustatik

www.bauart-bauplanung.de
info@bauart-bauplanung.de

ansprechpartner:
bauArt Planungsbüro
Schloßstraße 17 mobil: 01511/7247513
72359 Dotternhausen home: 07427/4660325


bauvorhaben:
Neubau eines Einfamilienhauses
mit Doppelgarage
Wohngebiet Ecktritt, Gemeinde Tuningen
Holderweg

bauherr:
Hakan Erol
Gartenstraße 45
78532 Tuttlingen


| planname: | | | plan-nr: |
|---|---|---|---|
| Ansichten | | | 4 |
| datum: 08.12.2020 | maßstab: M. 1:100 | zeichner: g.a | Blatt A3 |

index:

-Südansicht-

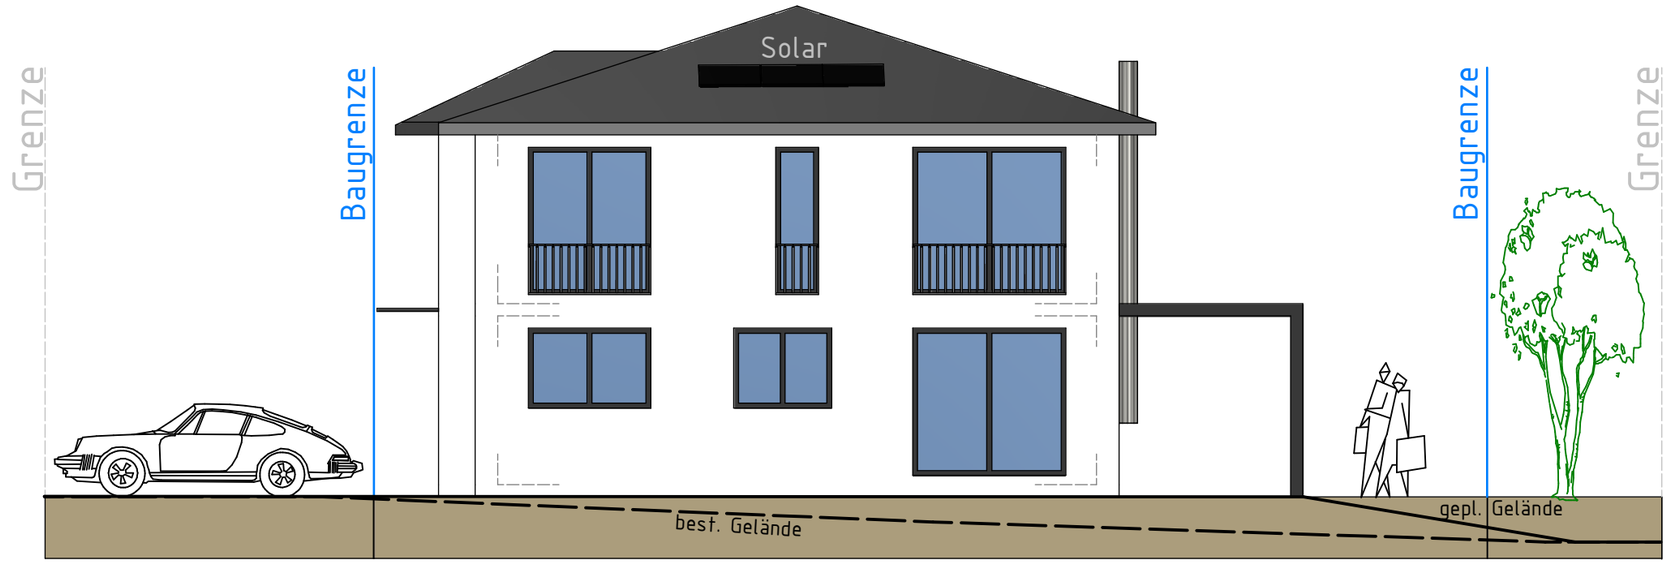


-Nordansicht-

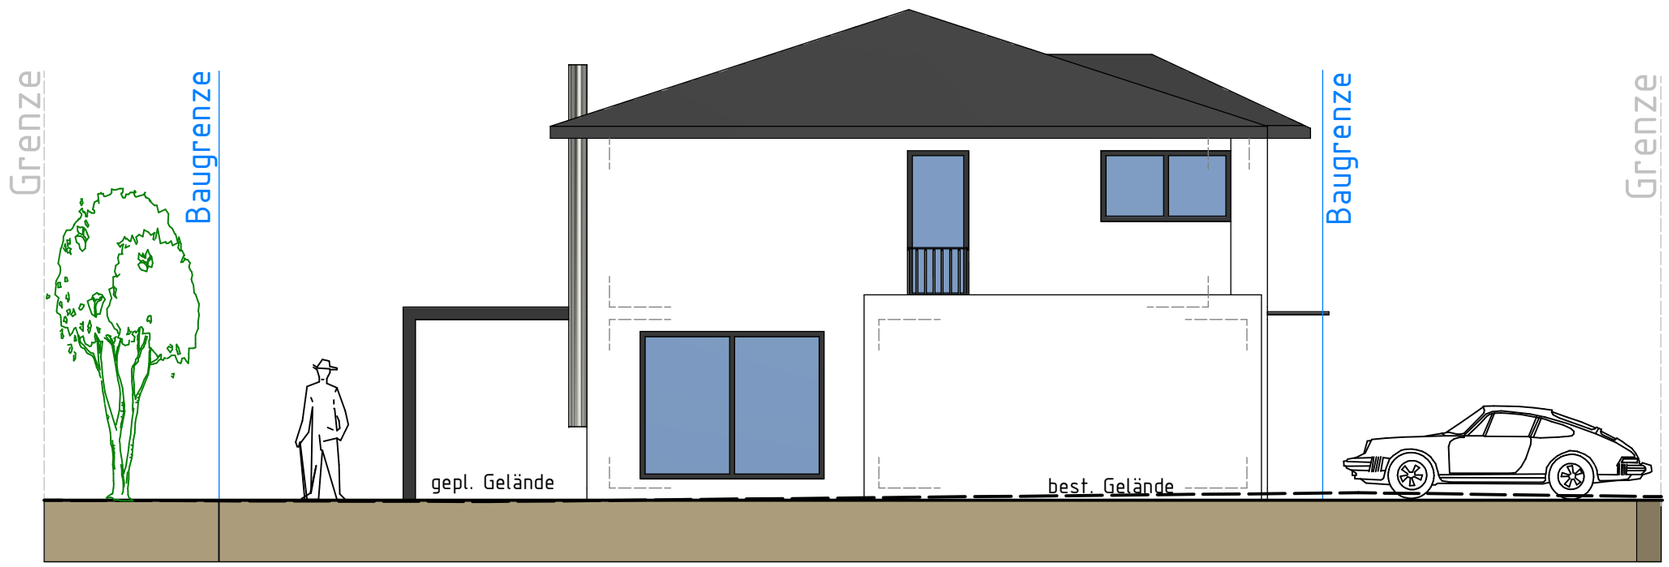


**bau**ART planungsbüro für architektur und baustatik

www.bauart-bauplanung.de
info@bauart-bauplanung.de

ansprechpartner:
bauArt Planungsbüro
Schloßstraße 17 mobil: 01511/7247513
72359 Dotternhausen home: 07427/4660325

bauvorhaben:
Neubau eines Einfamilienhauses mit Doppelgarage
Wohngebiet Ecktritt, Gemeinde Tuningen
Holderweg

bauherr:
Hakan Erol
Gartenstraße 45
78532 Tuttlingen

planname: Ansichten

plan-nr: 5

datum: 08.12.2020


maßstab: M. 1:100

zeichner: g.a

Blatt A3

index:



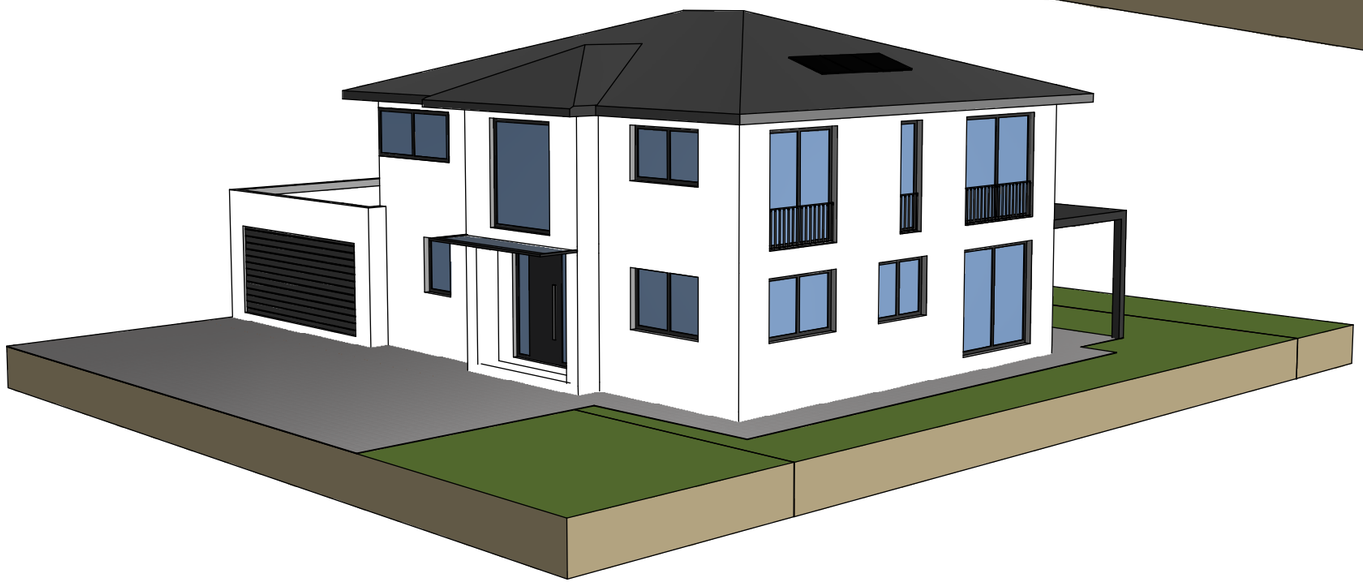




**bau**ART planungsbüro für architektur und baustatik

www.bauart-bauplanung.de
info@bauart-bauplanung.de

ansprechpartner:
bauArt planungsbüro
Schloßstraße 17 mobil: 01511/7247513
72359 Dotternhausen home: 07427/4660325


bauvorhaben:
Neubau eines Einfamilienhauses mit Doppelgarage
Wohngebiet Ecktritt, Gemeinde Tuningen
Holderweg

bauherr:
Hakan Erol
Gartenstraße 45
78532 Tuttlingen

planname:
Perspektiven

plan-nr:
6

datum:
08.12.2020

maßstab:
M. 1:150

zeichner:
g.a

Blatt A3

index: